


Structure support le panneau  
ou tube rectangulaire 40 x 80

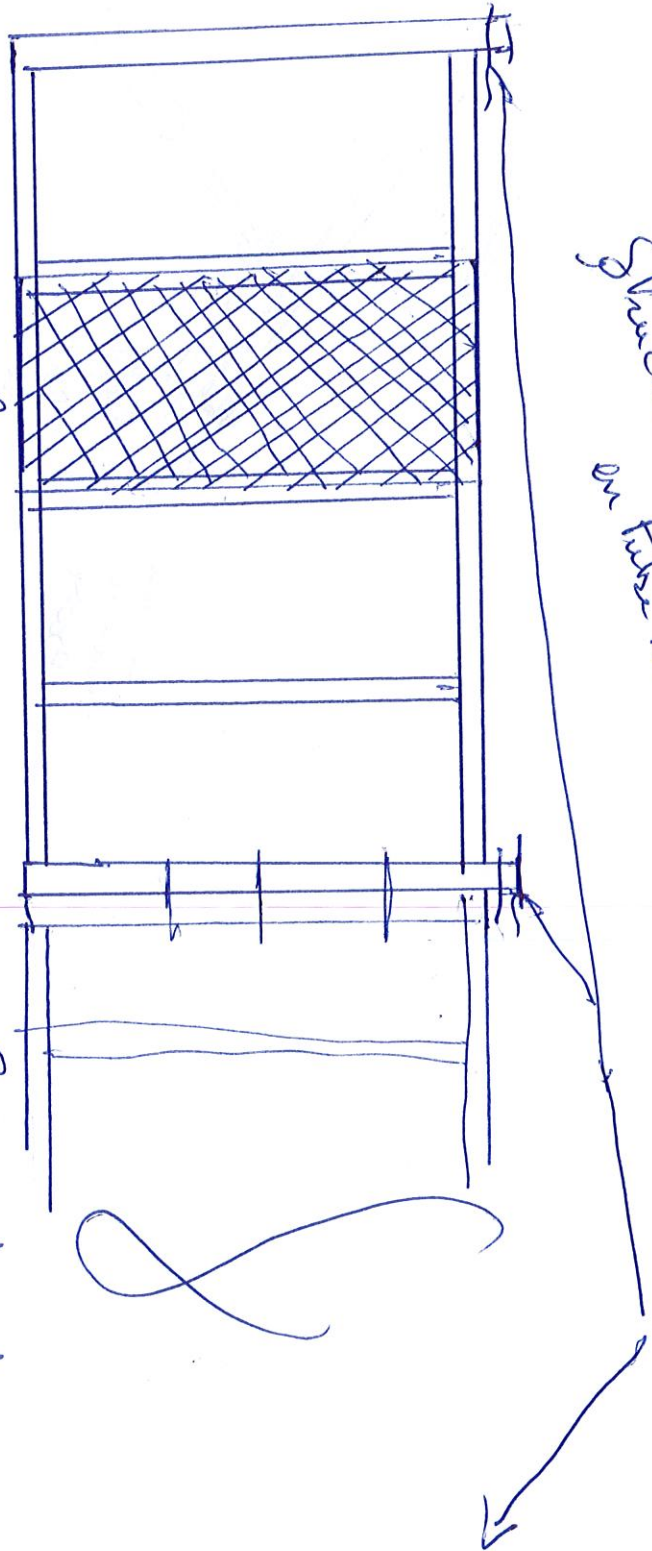

Panneau

3 fixation métallique

? Structure de  
une structure  
4 m haute  
à la première  
(faciliter le transport)