


Vue de dessus

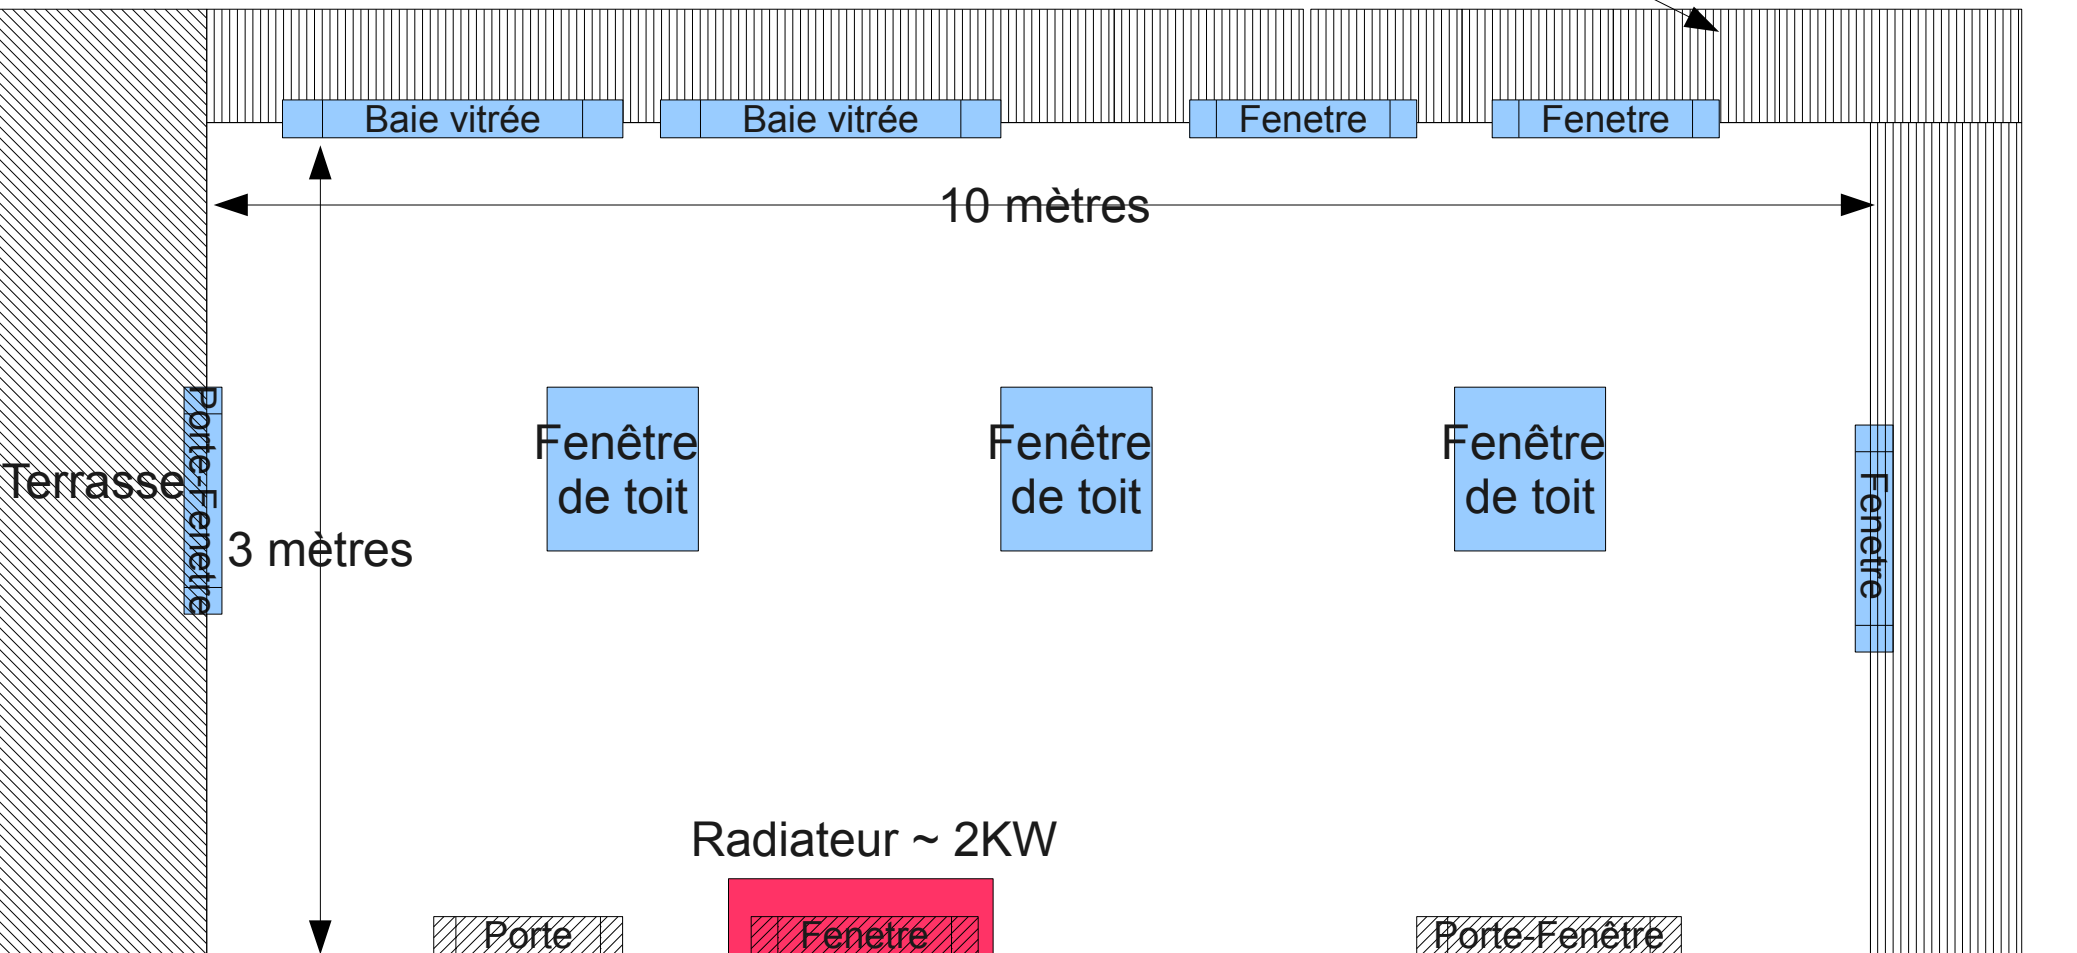

Escaliers



Baie vitrée

Baie vitrée

Fenetre

Fenetre

10 mètres

3 mètres

Fenêtre
de toit

Fenêtre
de toit

Fenêtre
de toit

Fenetre

Radiateur ~ 2KW

Porte

Fenetre

Porte-Fenêtre



Cuisine

Salon


Maison

Vue vers le Nord


- Toit :
- tuile
 - bâche plastique
 - liteaux
 - laine de verre ~ 15cm
 - lame PVC grofillex (plafond)

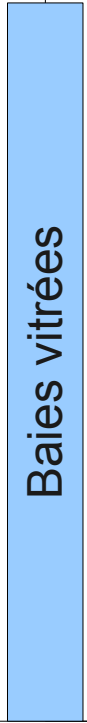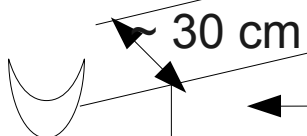

Sol :
carrelage sur
chappe béton

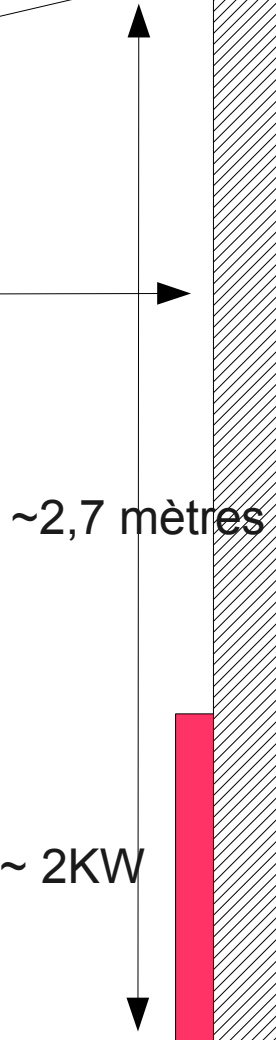

Radiateur ~ 2KW

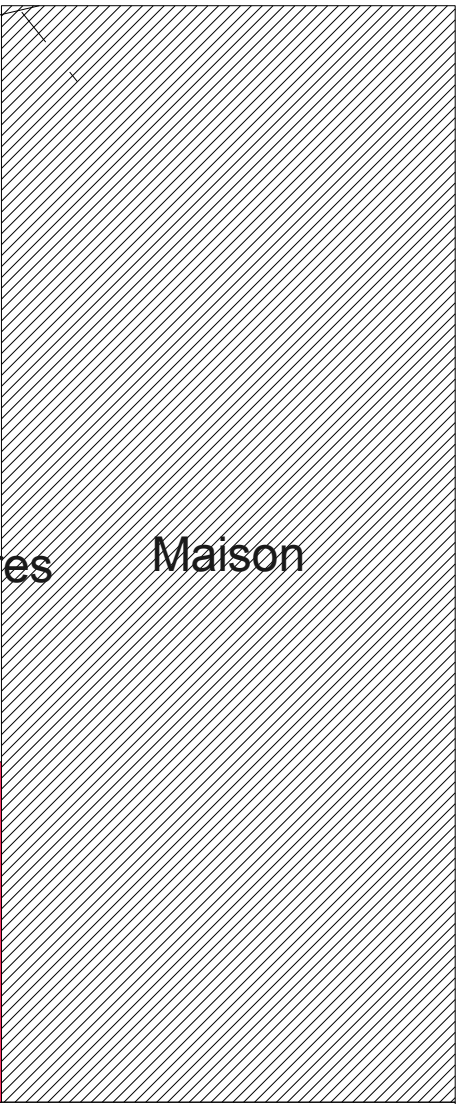

Maison

SOL de la terrasse (chappe béton de ~30cm d'épais...)

Vue vers le Sud

30 cm

3 mètres

~2,7 mètres

Fenêtres

Baies vitrées

Fenêtre

Maison


Radiateur ~ 2KW

Sol de la veranda

Escaliers



Dénivelé : ~2m50

TERRE

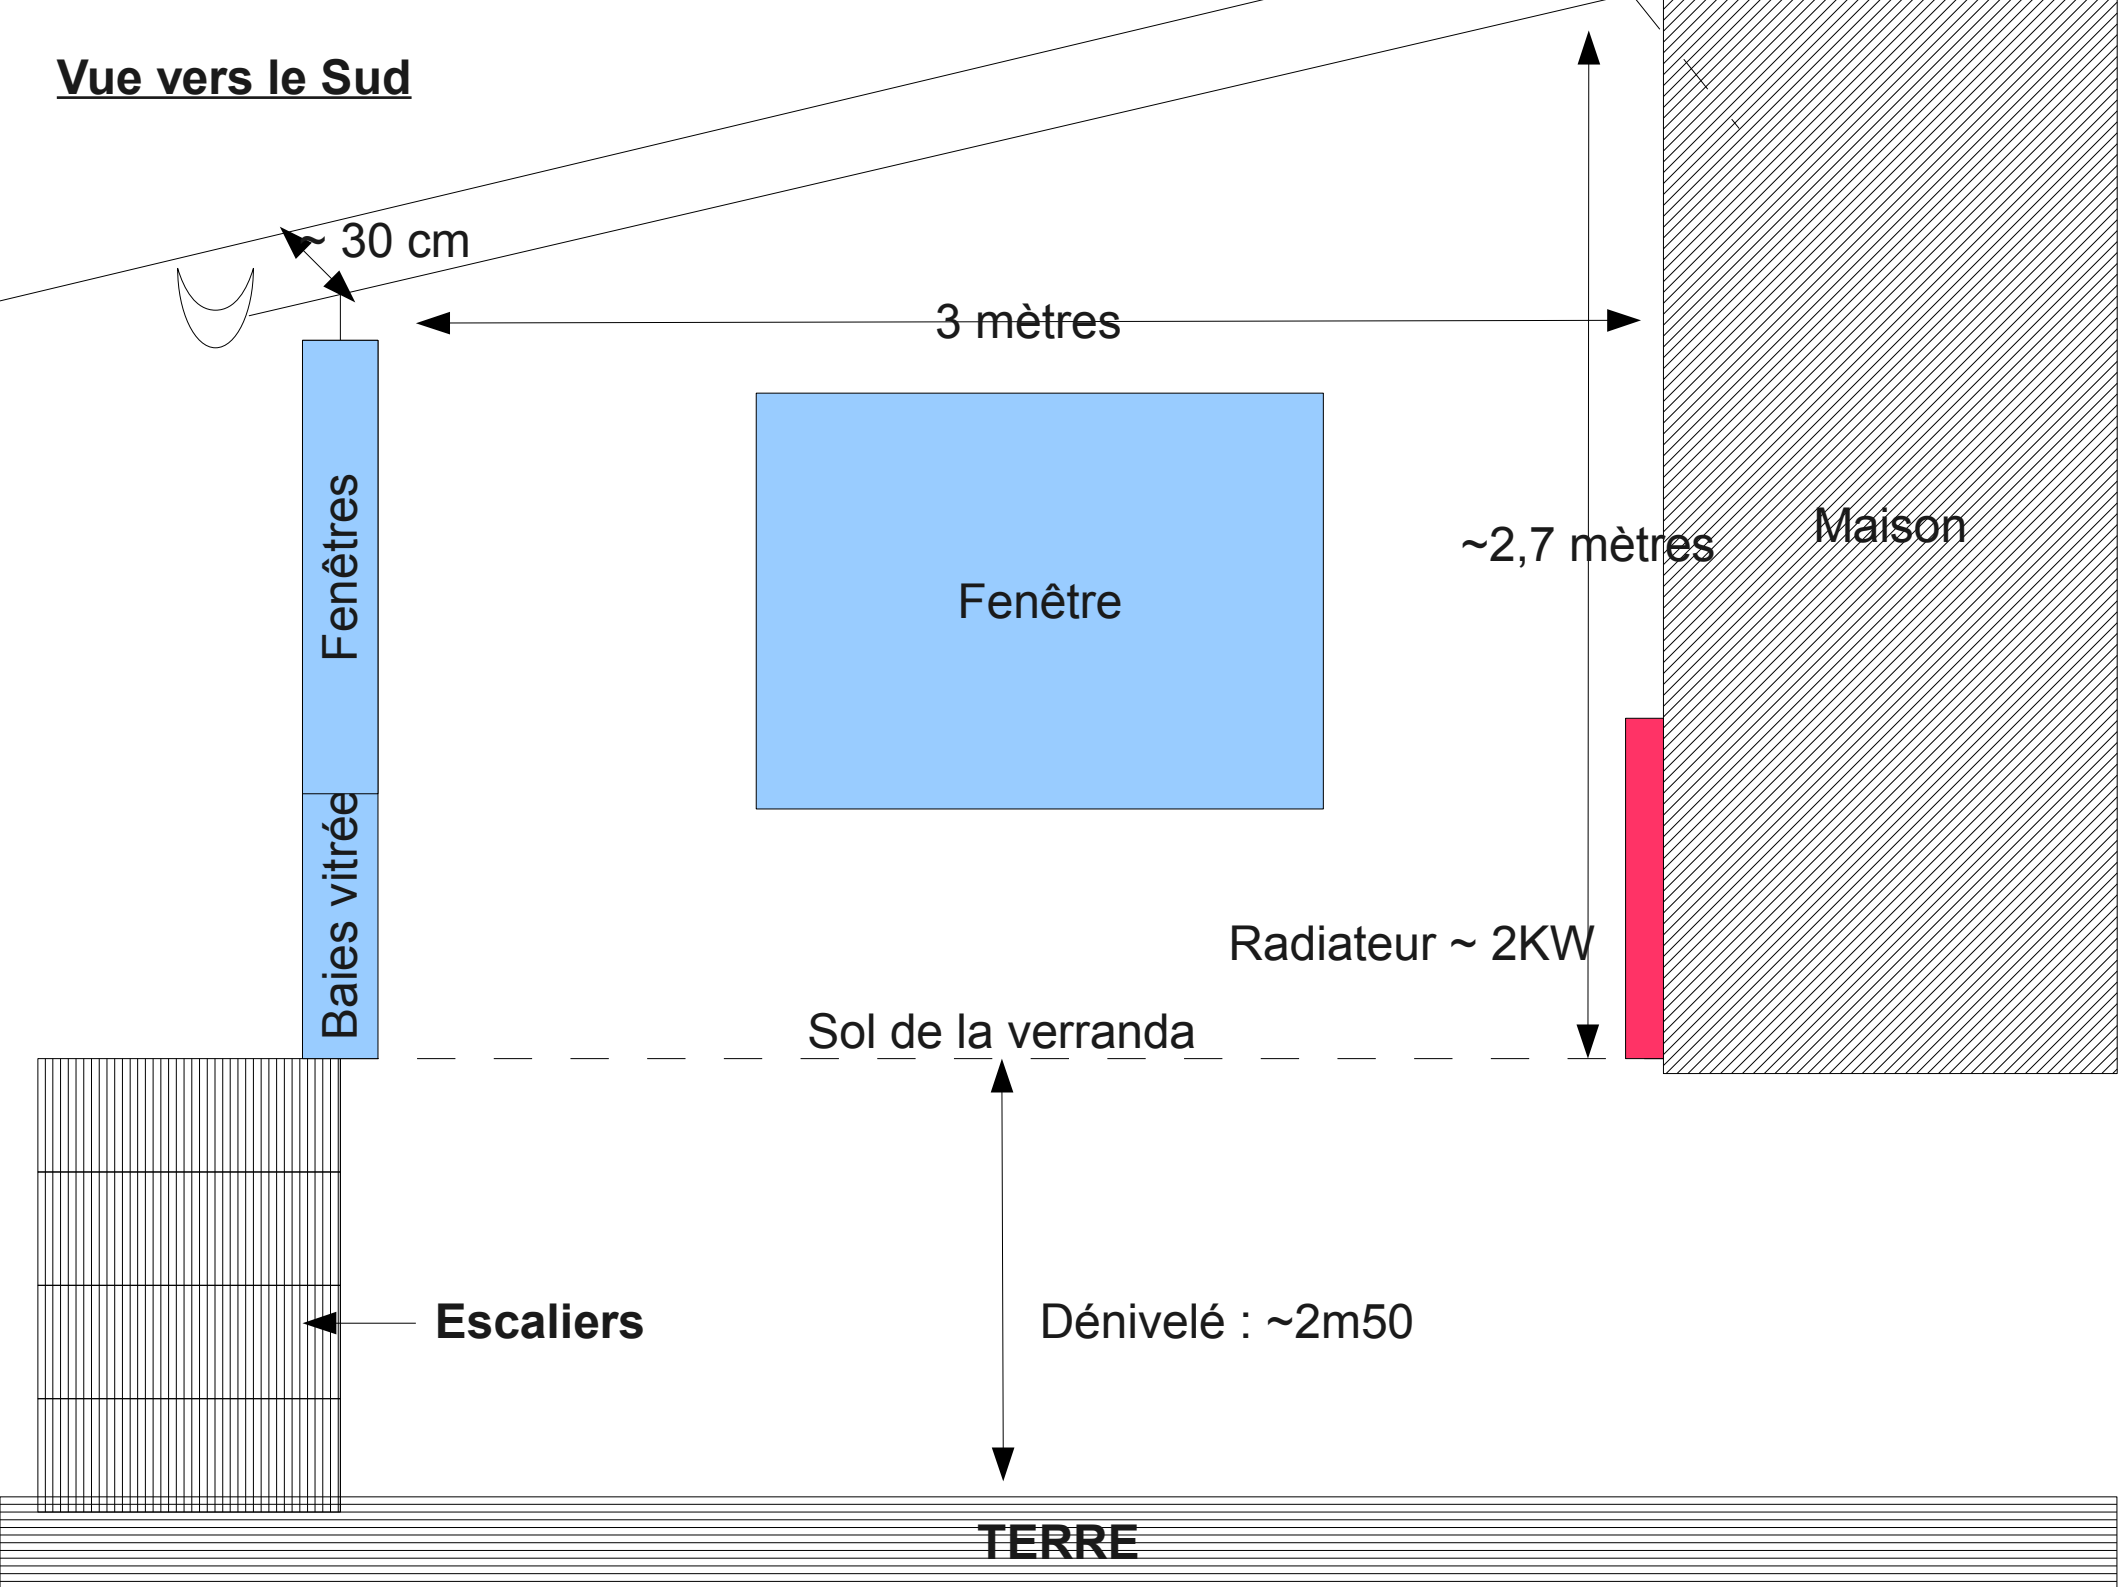



Vue vers l'Est

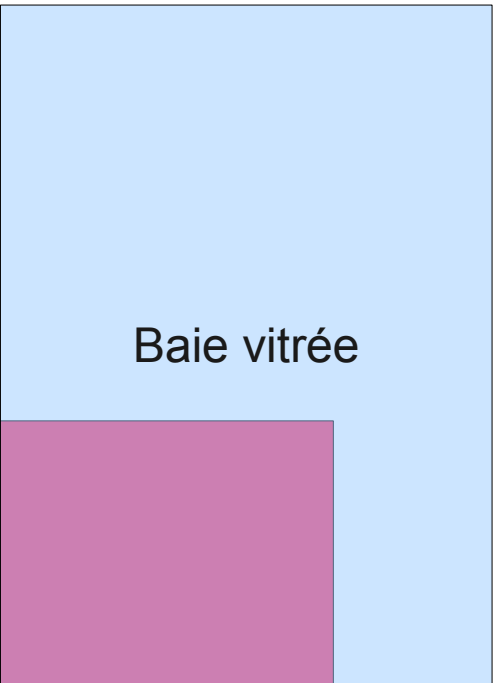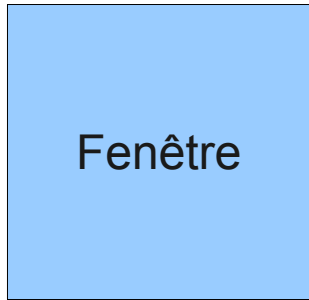

Radiateur ~ 2KW

Sol veranda

